


RHODIUM

VISTA

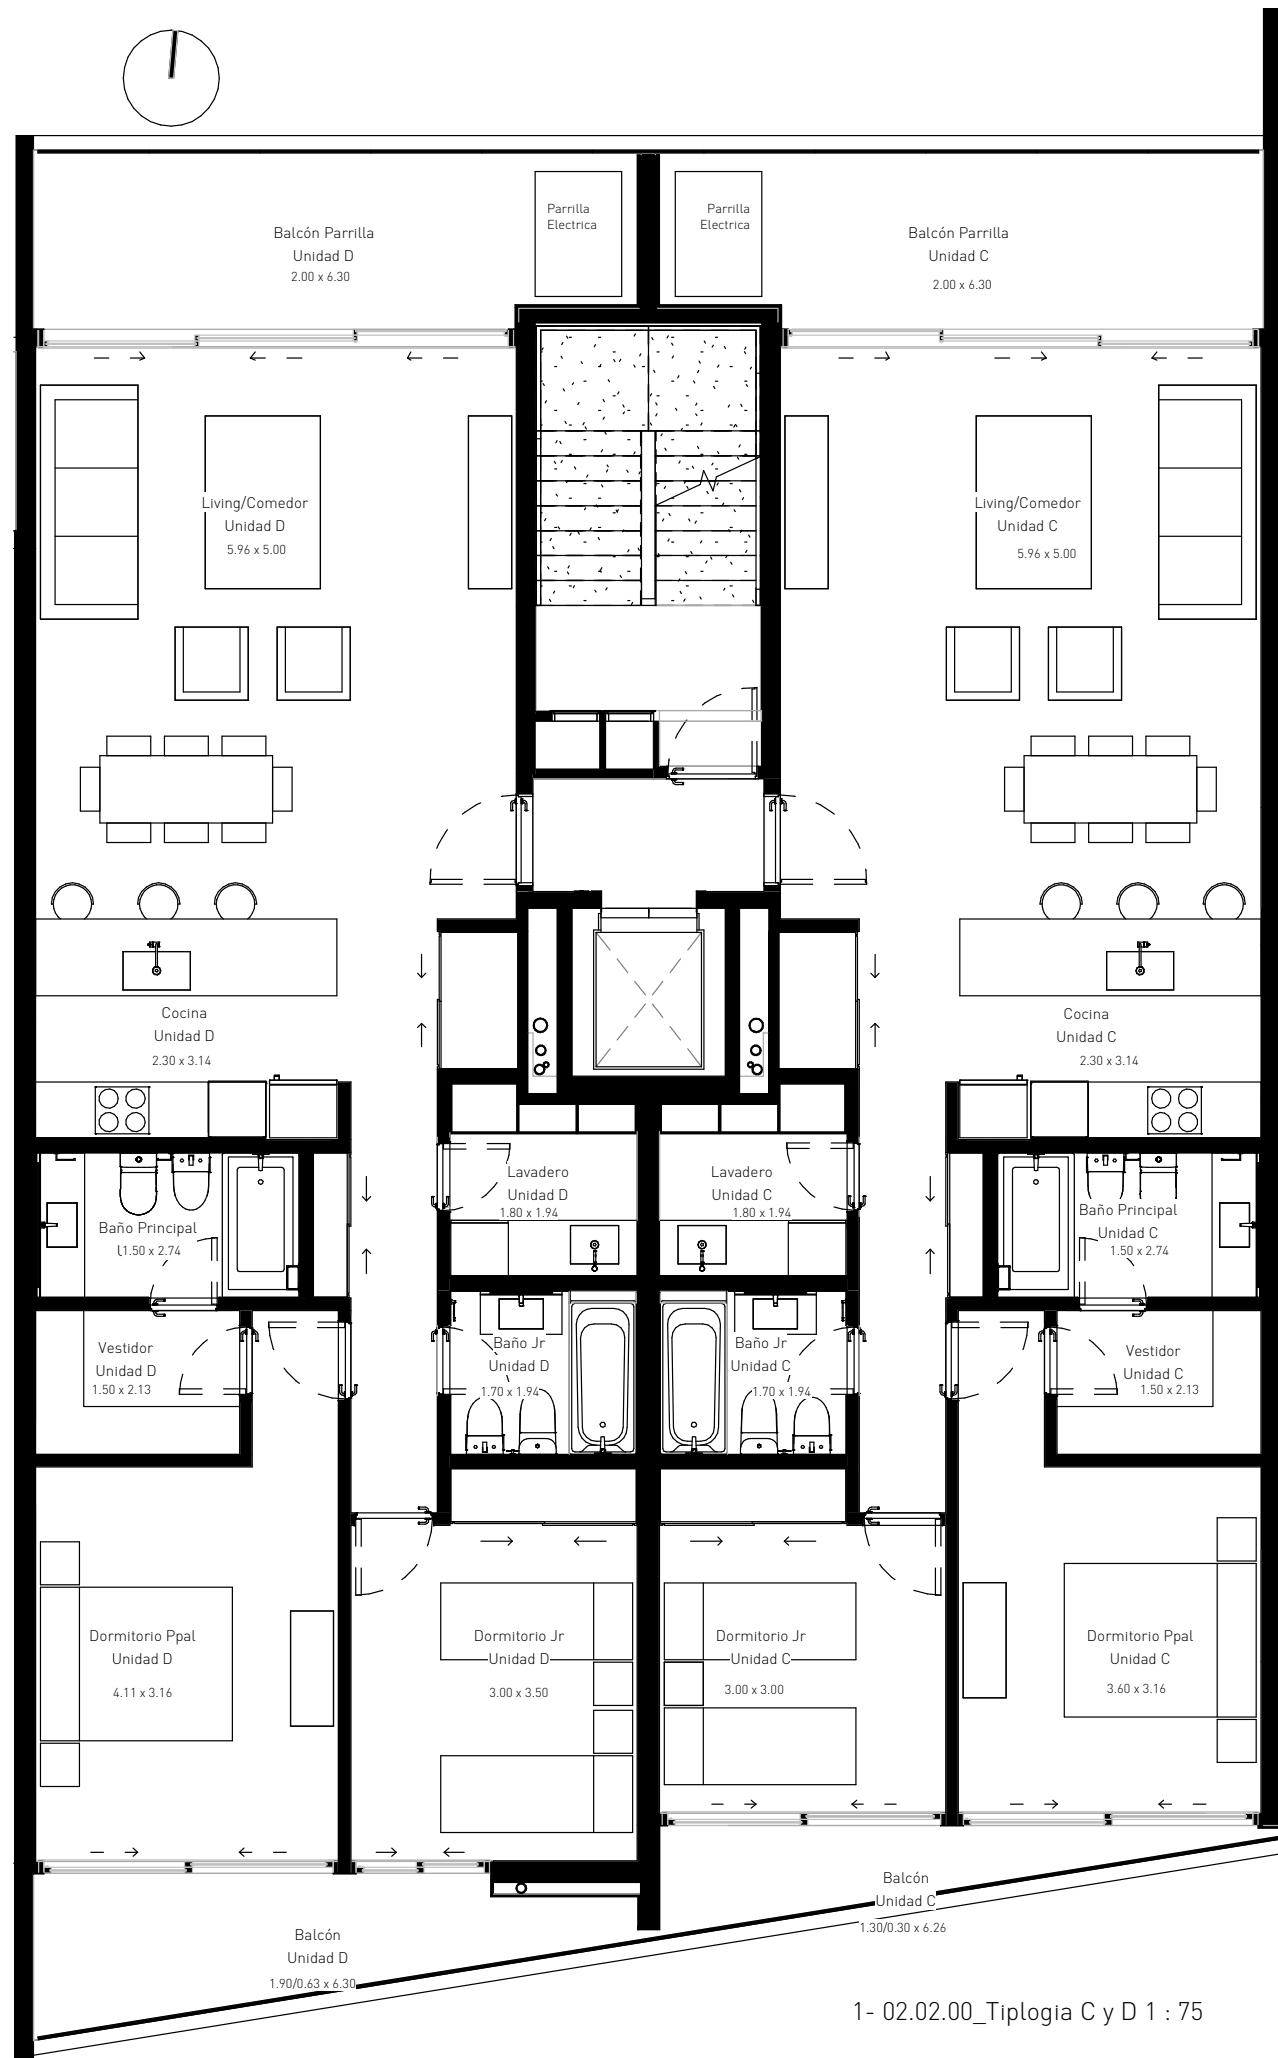

1- 02.02.00_Tiplogia C y D 1 : 75


2- 02.02.01_Tipologias C Y D 1 : 500

Tabla de Superficies Unidad C

Nombre	Cubierto/Semicubierto	Superficie
Unidad C	Cubiertos	85.93
Balcon Unidad C	Semicubiertos	11.44
Balcon Unidad C	Semicubiertos	4.30

Tabla de Superficies Unidad D

Nombre	Cubierto/Semicubierto	Superficie
Unidad D	Cubiertos	89.07
Balcon Unidad D	Semicubiertos	11.44
Balcon Unidad D	Semicubiertos	7.41

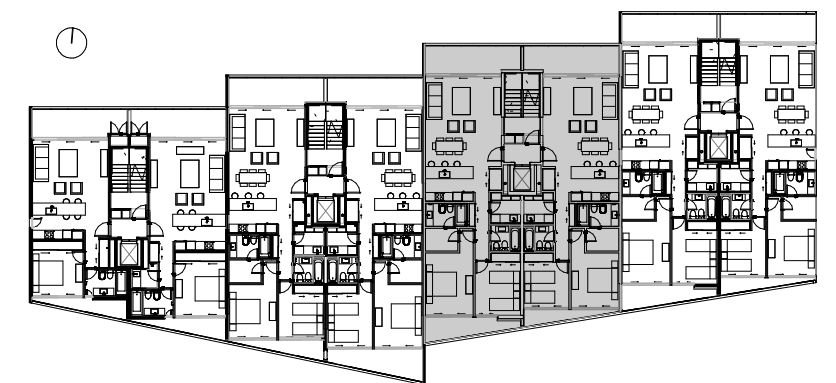

2- 02.02.01_Tipologias C Y D 1 : 500