


RHODIUM

VISTA

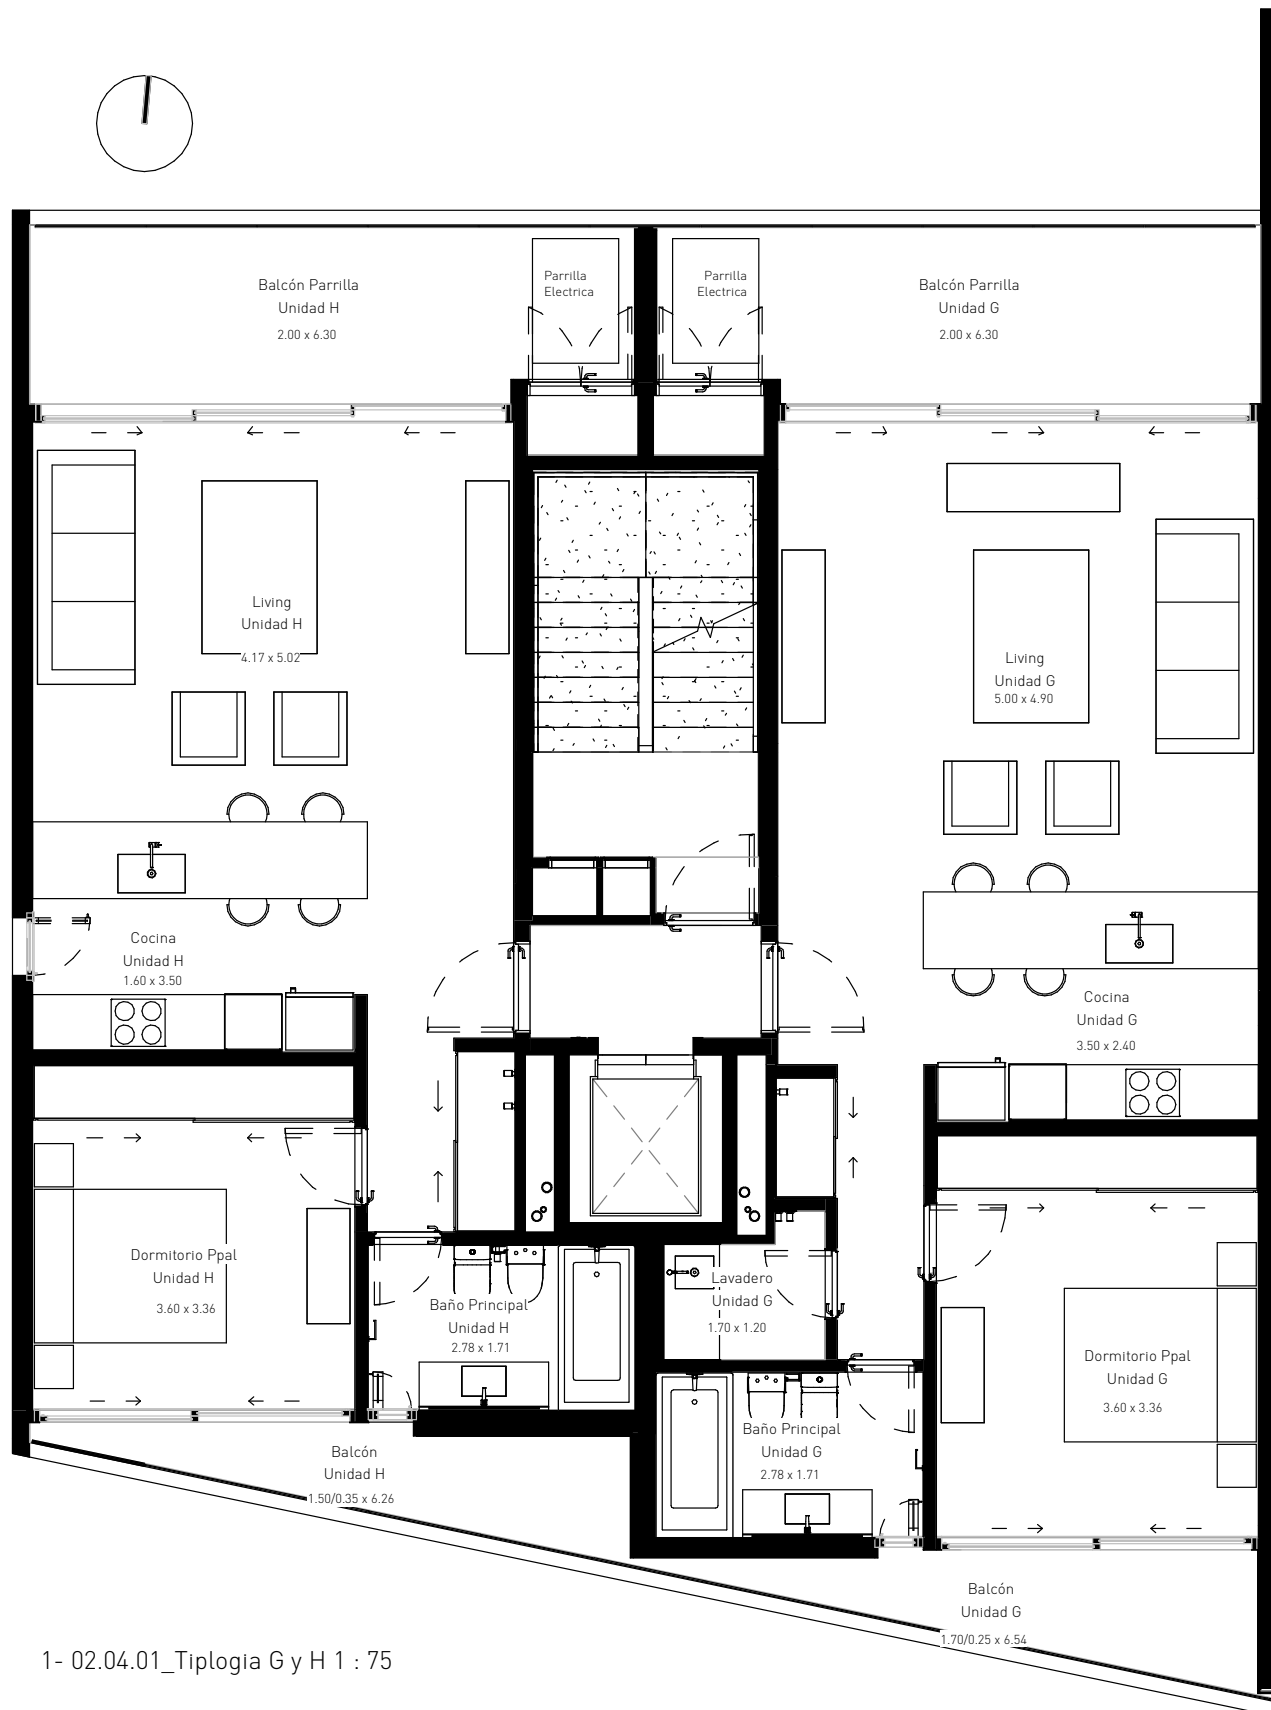


1- 02.04.01_Tipología G y H 1 : 75

2- 02.04.01_Tipologías G Y H 1 : 500

Tabla de Superficies Unidad G		
Nombre	Cubierto/Semicubierto	Superficie
Unidad G	Cubiertos	62.09
Balcon Unidad G	Semicubiertos	11.44
Balcon Unidad G	Semicubiertos	5.44

Tabla de Superficies Unidad H		
Nombre	Cubierto/Semicubierto	Superficie
Unidad H	Cubiertos	53.87
Balcon Unidad H	Semicubiertos	11.45
Balcon Unidad H	Semicubiertos	5.10

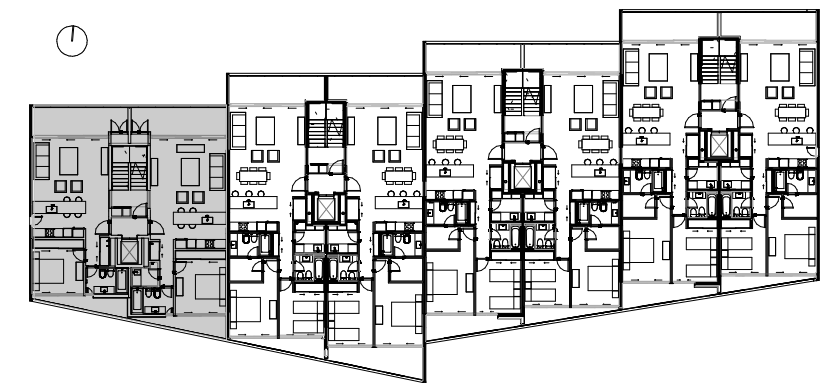

2- 02.04.01_Tipologías G Y H 1 : 500